


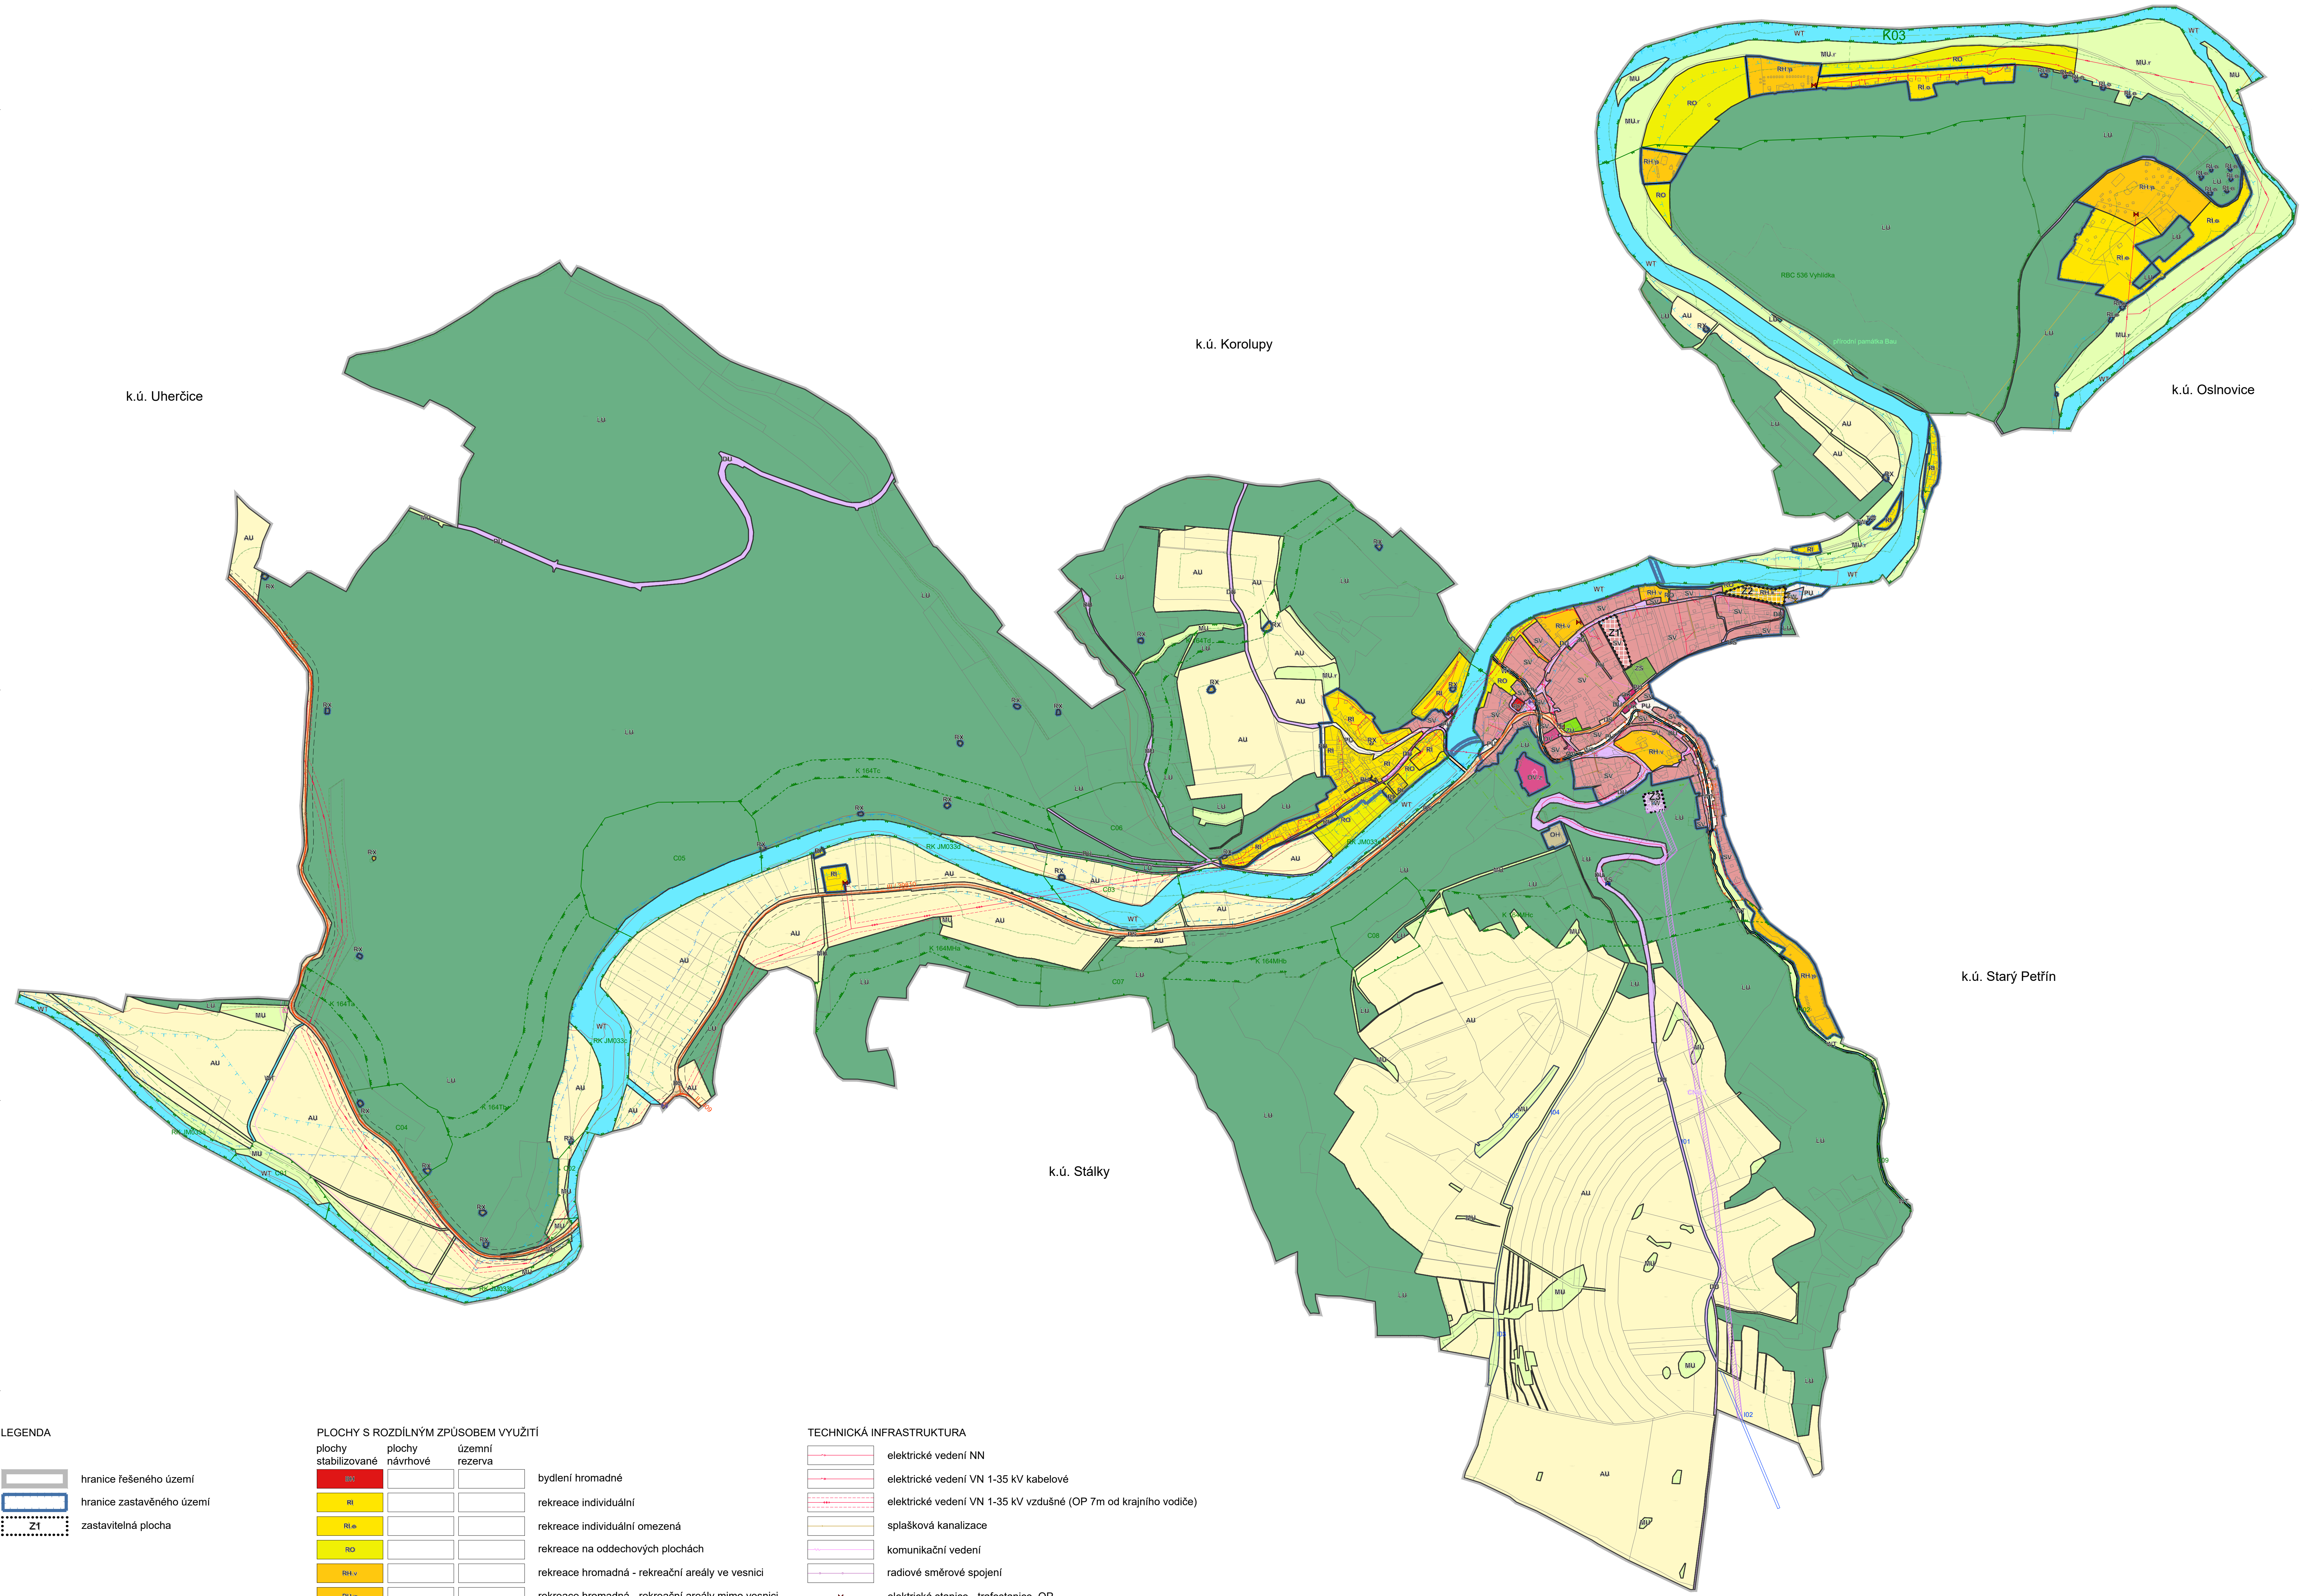

LEGENDA

- hranice řešeného území
- hranice zastavěného území
- Z1 zastavitelná plocha

PŘEKRYVNÁ ZNAČENÍ - KORIDORY

- koridor nad plochami s rozdílným způsobem využití vymezený územním plánem pro technickou infrastrukturu: - vodovodní přivaděč

ÚZEMNÍ SYSTÉM EKOLOGICKÉ STABILITY

- LBC lokální biocentrum stav
- LBC lokální biocentrum návrh
- LBK lokální biokoridor stav
- LBK lokální biokoridor návrh
- RBC regionální biocentrum stav
- RBC regionální biocentrum návrh
- RBK regionální biokoridor stav
- RBK regionální biokoridor návrh
- NRBC nadregionální biocentrum stav
- NRBC nadregionální biocentrum návrh
- NRBK nadregionální biokoridor stav
- NRBK nadregionální biokoridor návrh
- IP interakční prvek stav
- IP interakční prvek návrh

PLOCHY S ROZDÍLNÝM ZPŮSOBEM VYUŽITÍ

plochy stabilizované	plochy návrhové	územní rezerva	
RI			bydlení hromadné
RI			rekreace individuální
RI			rekreace individuální omezená
RI			rekreace na oddechových plochách
RI			rekreace hromadná - rekreační areály ve vesnici
RI			rekreace hromadná - rekreační areály mimo vesnici
RI			rekreace hromadná - karavany
RI			rekreace jiná
RI			občanské vybavení veřejné
RI			občanské vybavení veřejné - zřícenina hradu
RI			občanské vybavení komerční
RI			občanské vybavení - hřištiny
RI			veřejná prostranství všeobecná
RI			zeleň všeobecná
RI			zeleň sídelní ostatní
RI			smíšené obytné venkovské
RI			doprava všeobecná
RI			doprava silniční
RI			technická infrastruktura - energetika
RI			technická infrastruktura - elektronické komunikace
RI			technická infrastruktura - vodní hospodářství
RI			plochy vodní a vodních toků
RI			plochy zemědělské všeobecné
RI			plochy lesní všeobecné
RI			plochy smíšené krajinné všeobecné
RI			plochy smíšené krajinné všeobecné - rekreace nepobytová

TECHNICKÁ INFRASTRUKTURA

- elektrické vedení NN
- elektrické vedení VN 1-35 kV kabelové
- elektrické vedení VN 1-35 kV vzdušné (OP 7m od krajního vodiče)
- splašková kanalizace
- komunikační vedení
- radiové směrové spojení
- elektrická stanice - trafostanice, OP
- elektronické komunikační zařízení - vysílač
- vodojem
- přečerpávací stanice
- ČOV

DOPRAVNÍ INFRASTRUKTURA

- silnice II. třídy, (OP mimo zastavěné území 15m od osy)
- silnice III. třídy, (OP mimo zastavěné území 15m od osy)
- cyklodoprava

OSTATNÍ

- maloplošná zvláště chráněná území
- OP maloplošných zvláště chráněných území
- významné krajinné prvky - údolní niva
- pozemky 50m od hranice lesa
- aktivní zóna záplavového území
- záplavové území Q100
- území s archeologickými nálezy I. / II. kategorie
- nemovitá kulturní památka / soubor
- zastávka hromadné dopravy

Poznámka: Celé správní území je zájmovým územím Ministerstva obrany z hlediska povolení výjmenovaných druhů staveb.

Projektant:	Ing. arch. Josef Kolman, Znojemská 321, 671 82 Dobšice	autorizovaný architekt autORIZACE Č. ČKA 01 505
Razítka a podpis:		

5 ODŮVODNĚNÍ - KOORDINAČNÍ VÝKRES

1:5000

ING. ARCH. JOSEF KOLMAN ZNOJEMSKÁ 321, 671 82 DOBŠICE, TEL. 604 843 115

ÚZEMNÍ PLÁN PODHRADÍ NAD DYJÍ

Schvalující správní orgán: Zastupitelstvo obce Podhradí nad Dyjí
Příloha: MěÚ Znojmo
odbor územního plánování

Hlavní projektant: Ing. arch. Josef Kolman
Autof: Ing. arch. Josef Kolman
Ing. Jaroslav Krejčí
Ing. arch. Jakub Kolman

Projektant: Ing. arch. Josef Kolman
Znojemská 321, 671 82 Dobšice

Číslo výkresu: 5
Datum: 09/2024

Spolufinancováno Jihomoravským krajem
jihomoravský kraj